
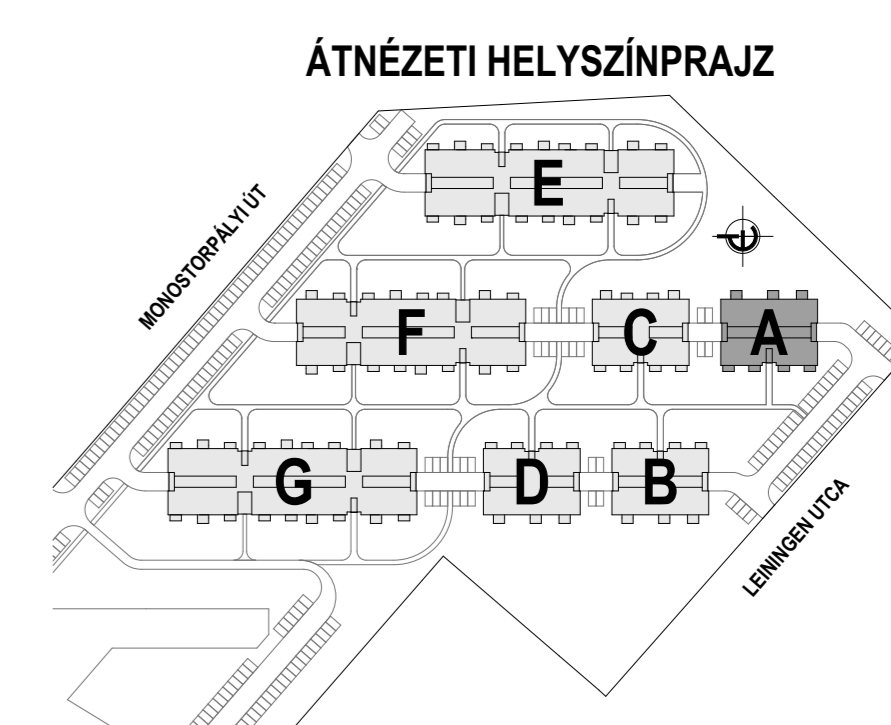
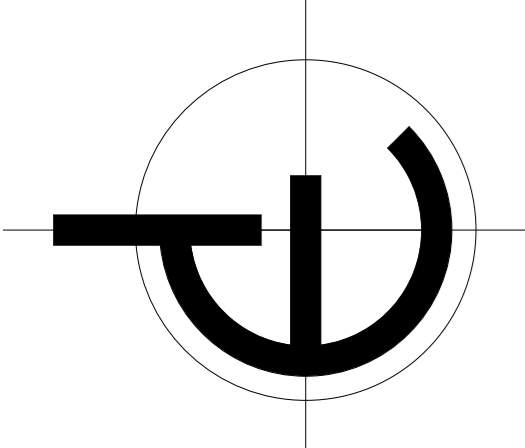


PLATANUS LAKÓPARK - A ÉPÜLET

I. EMELETI ALAPRAJZ M = 1:50

- ANYAGJELÖLÉS:**
- YTONG FALAZAT
 - MONOLIT VB. SZEKEZET
 - ALJZATBETON
 - ÁSVÁNYGYAPOT SZIGETELÉS
 - ÜVEGGYAPOT SZIGETELÉS
 - EPS SZIGETELÉS
 - XPS SZIGETELÉS
 - KAVICS FELTÖLTÉS
 - FÖLDFELTÖLTÉS
 - SZERELT VÁLASFAL

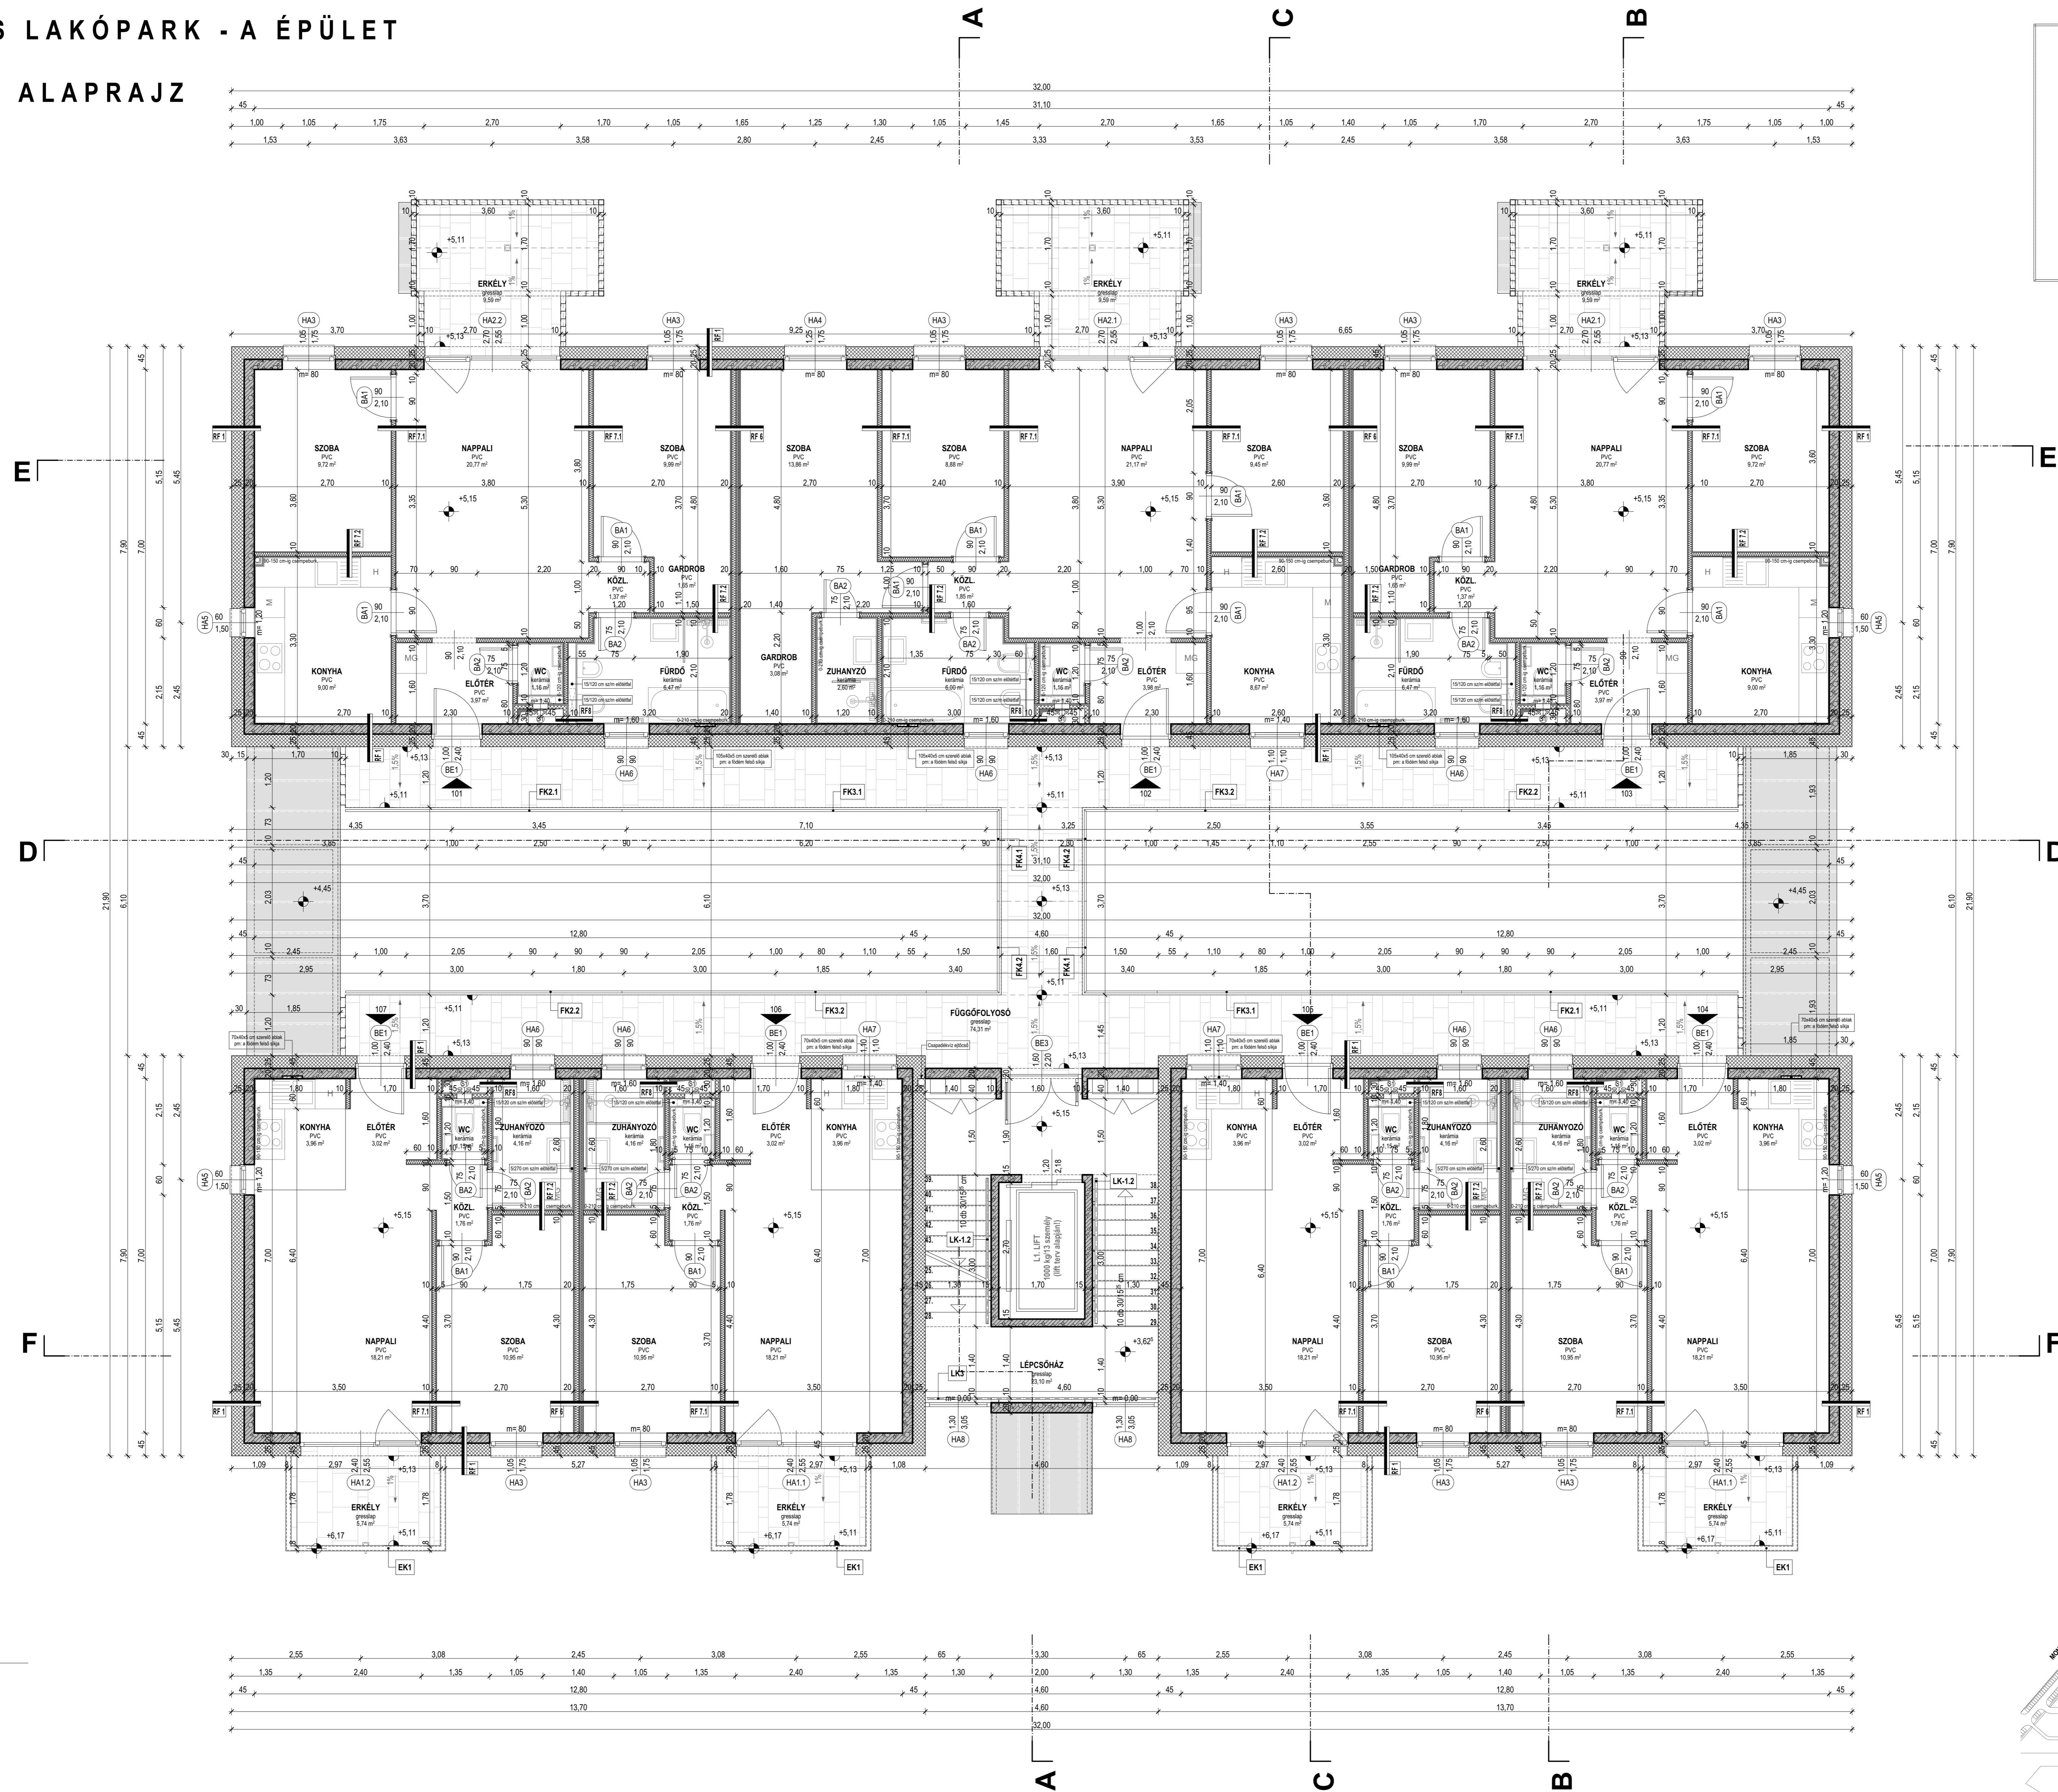

MEGJEGYZÉS:

± 0,00 m = 116,50 m Bf.

PLATANUS LAKÓPARK - A ÉPÜLET
ÉPÍTÉSI KIVITELI TERVE




TERVEZŐ: GLORIA Ingatlan Kft.
1135 Budapest, Róbert Károly ut. 98-100.
www.gloriaingatlan.hu

FELELŐS ÉPÍTÉSZ TERVEZŐ: DURSI ZOLTÁN
Belsőtervező: E 04-0259

ÉPÍTÉSZ MUNKATÁRS: PAPP RICHÁRD





TERVEZŐTÁRS: KIVITELI

PAJZS MEGNEVEZÉS: I. EMELETI ALAPRAJZ

ÉPÍTŐ: M = 1:50, 1:1000 DATUM: 2021. 11. 30.

REVÍZIÓS: RAJZSZÁM: 00. KA-1.3