
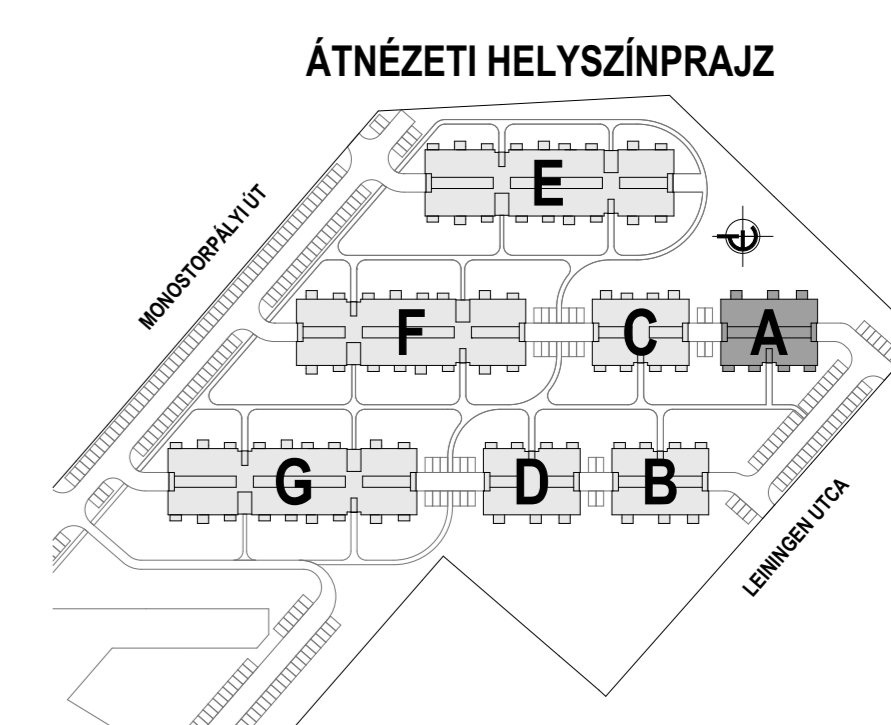


PLATANUS LAKÓPARK - A ÉPÜLET

II. EMELETI ALAPRAJZ M = 1:50

- ANYAGJELÖLÉS:**
- YTONG FALAZAT
 - MONOLIT VB. SZEKEZET
 - ALJZATBETON
 - ÁSVÁNYGYAPOT SZIGETELÉS
 - ÜVEGGYAPOT SZIGETELÉS
 - EPS SZIGETELÉS
 - XPS SZIGETELÉS
 - KAVICS FELTÖLTÉS
 - FÖLDFELTÖLTÉS
 - SZERELT VÁLASFAL

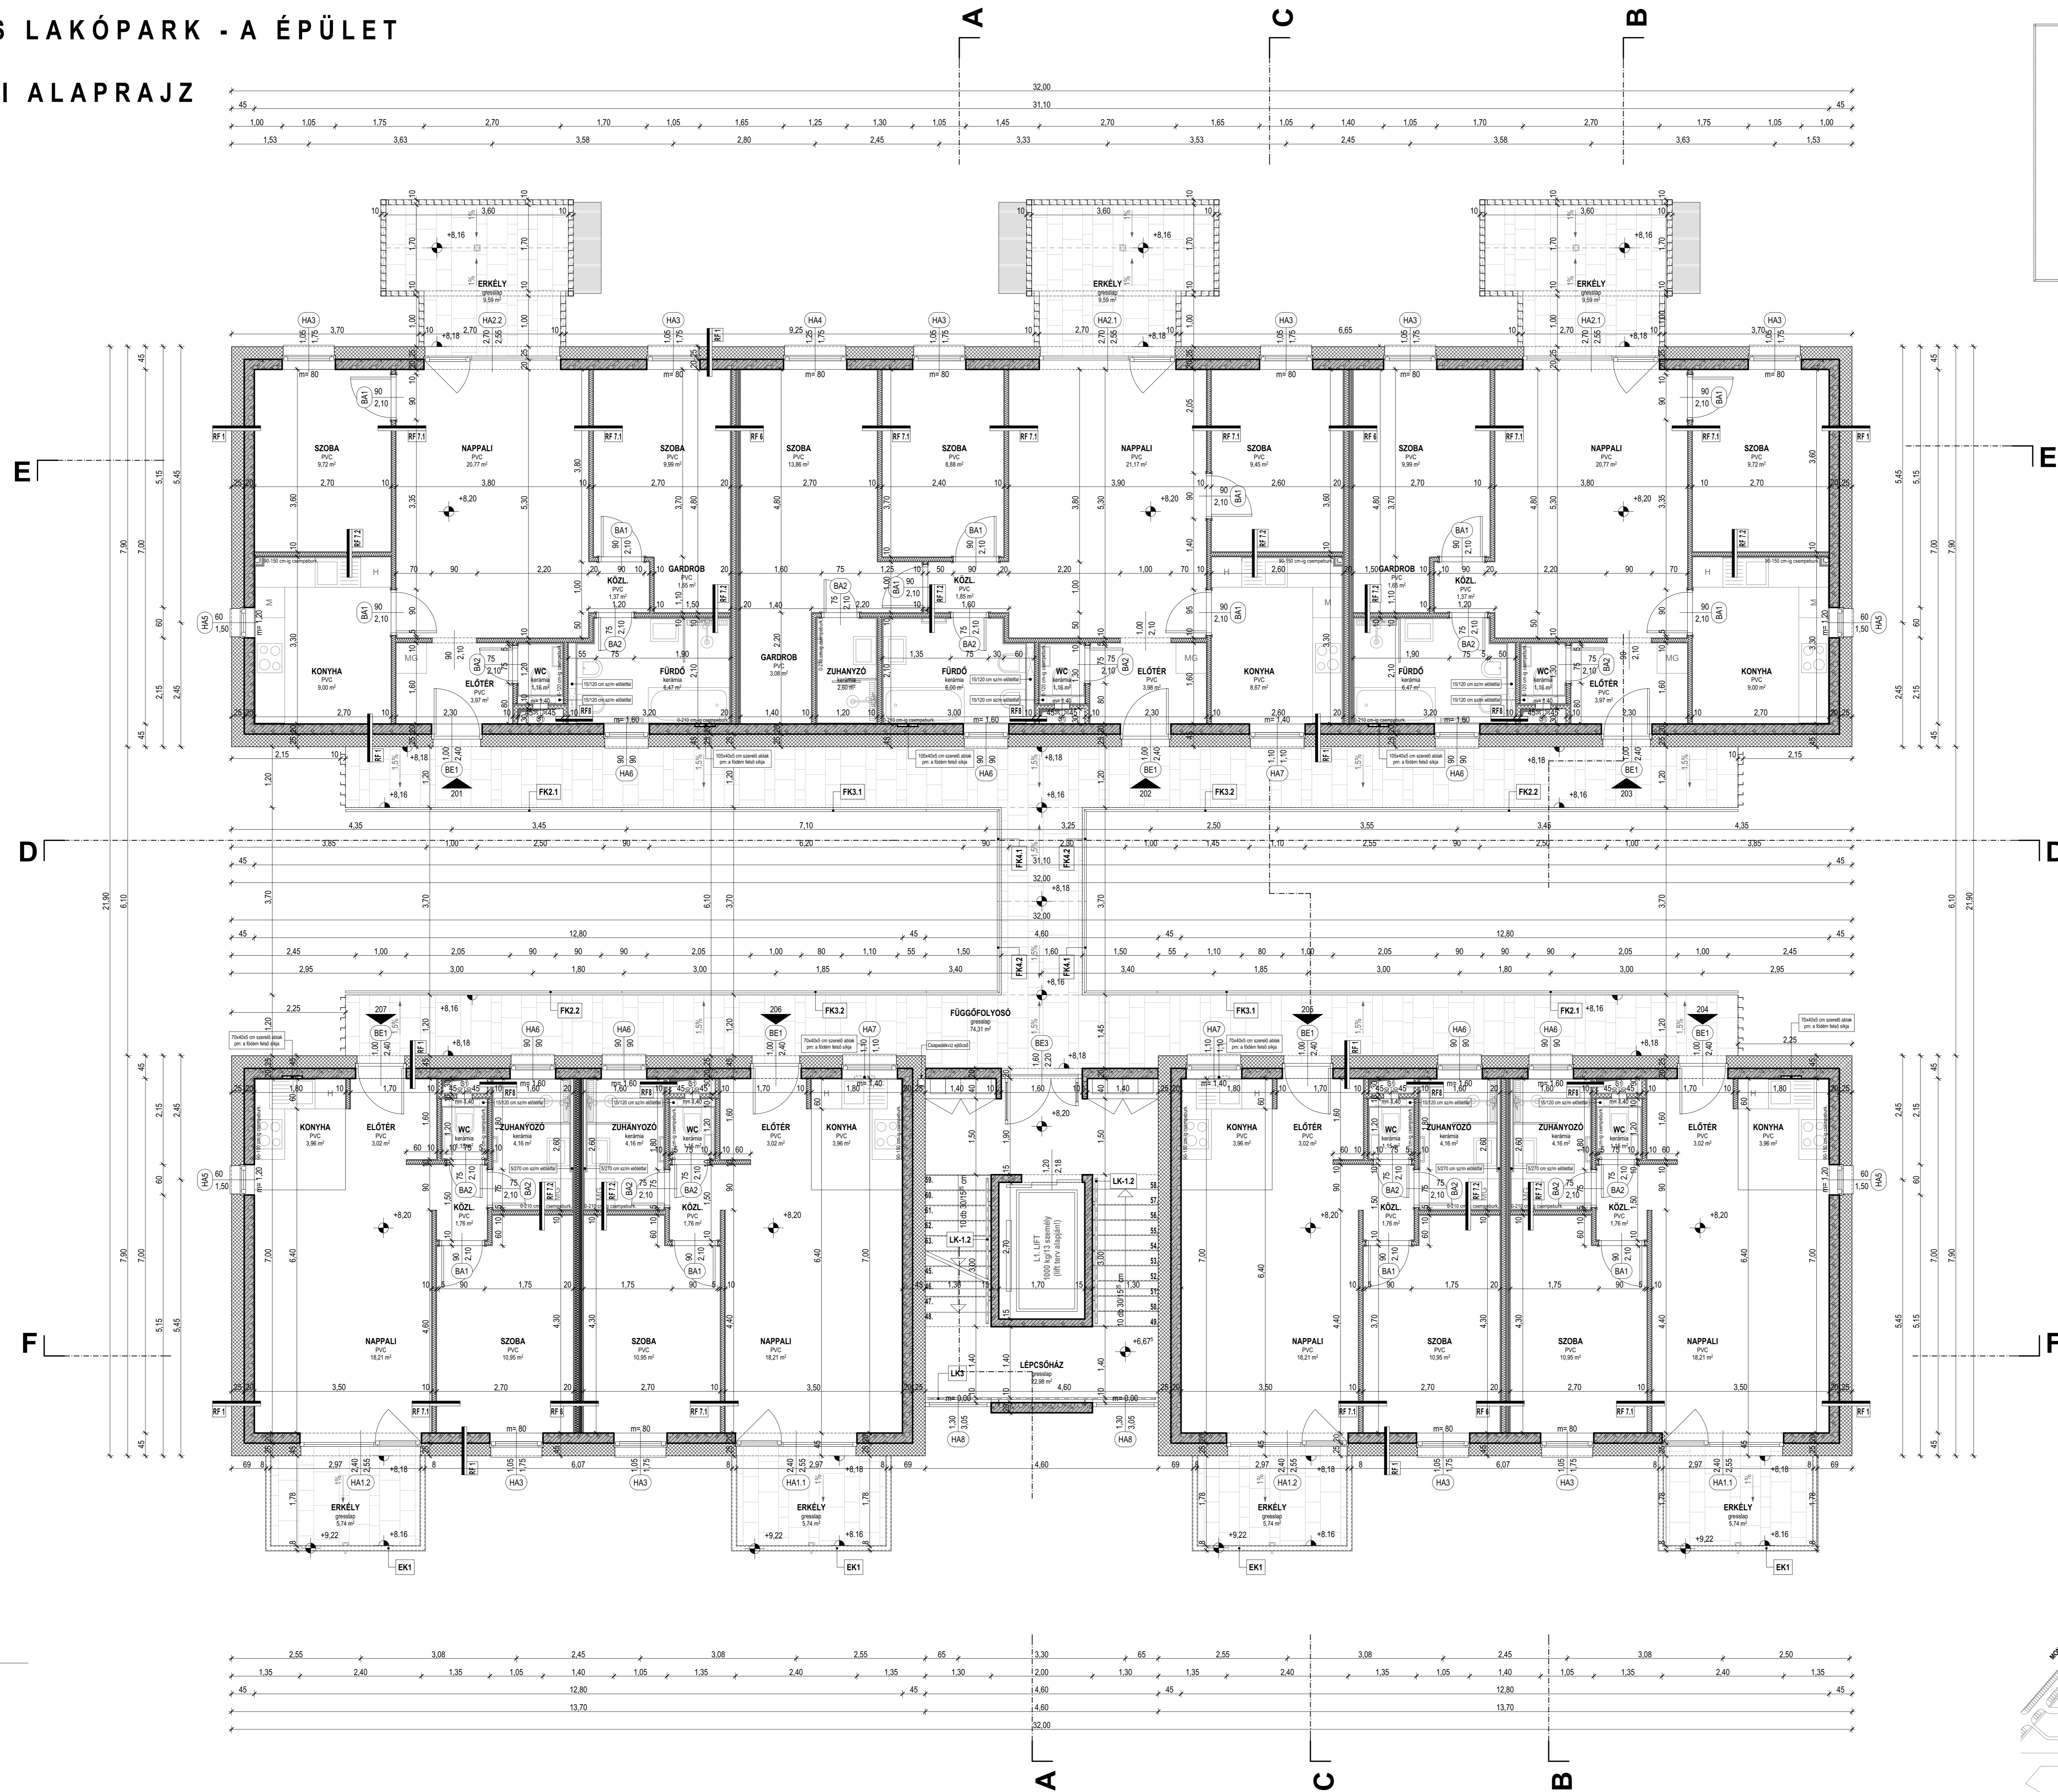

MEGJEGYZÉS:

± 0,00 m = 116,50 m Bf.

TERV MEGNEVEZÉS:
PLATANUS LAKÓPARK - A ÉPÜLET
ÉPÍTÉSZ KIVITELI TERVE

Dobozon, Monostorlyuk út 1-3. - Hsz.: 13811/7

ÉPÍTŐTUD:
ARANYPART Ingatlanfejlesztő Alap
Tervezési és Építési Iroda
DIVINUS Bekezdési Alapkezelő Zrt.

4032 Dobozon, Nagyerdei krt. 1.

TERVEZŐ:
GLORIA Ingatlan Kft.
1135 Budapest, Róbert Károly utca 98-100.
Béres: 06 71 473 100
www.gloriaingatlan.hu

FELELŐS ÉPÍTÉSZ TERVEZŐ:
DURSI ZOLTÁN
Béresné: 06 71 473 100
E: 04-0259

ÉPÍTÉSZ MUNKATÁRS:
PAPP RICHÁRD
Béresné: 06 71 473 100

SEGÉDTERVEZŐ:
VEKONY CINTIA

PAPIS ZOLTÁN

TERVEZÉSI TERVEZŐ:
DR. MERCEZ DÁNIEL BALÁZS
okl. építész PhD, CEg, MCE
T: 13-15009

PROJEKCIÓS TERVEZŐ:
SZEKES GÁBOR
okl. építész mérnök
G: 09-0471

ÉPÍTÉSZVÁLLALKODÁS TERVEZŐ:
VARGA ZOLTÁN
Béresné: 06 71 473 100
V: 12-00381

TOVÁBBI TERVEZŐ:
LAZAR MIKLÓS
okl. építész mérnök, Építészeti szakirány
I: 108-2013.

TERVÁLLÁS:
KIVITELI

PAJZS MEGNEVEZÉS:
II. EMELETI ALAPRAJZ

FOVÁR: DATUM: 2021. 11. 30.

REVÍZIÓS TÁBLA: RAJZSZÁM: 00. KA-1.4