
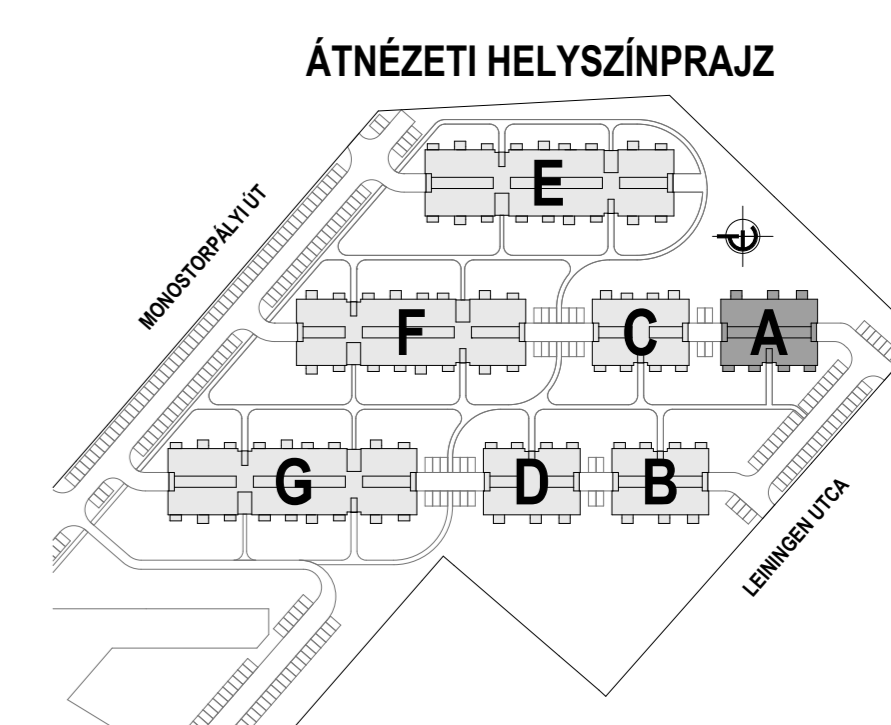
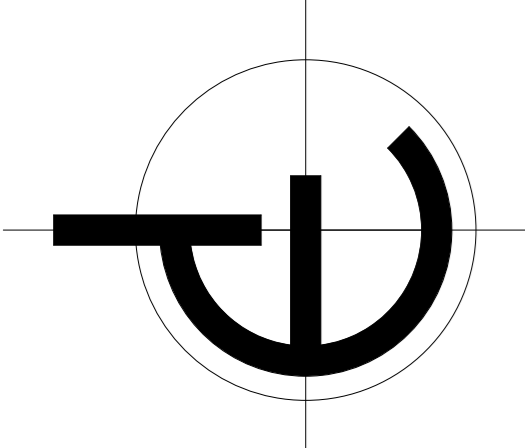


# PLATANUS LAKÓPARK - A ÉPÜLET

## III. EMELETI ALAPRAJZ M = 1:50

- ANYAGJELÖLÉS:**
- YTONG FALAZAT
  - MONOLIT VB. SZEKEZET
  - ALJZATBETON
  - ÁSVÁNYGYAPOT SZIGETELÉS
  - ÜVEGGYAPOT SZIGETELÉS
  - EPS SZIGETELÉS
  - XPS SZIGETELÉS
  - KAVICS FELTÖLTÉS
  - FÖLDFELTÖLTÉS
  - SZERELT VÁLSZAL

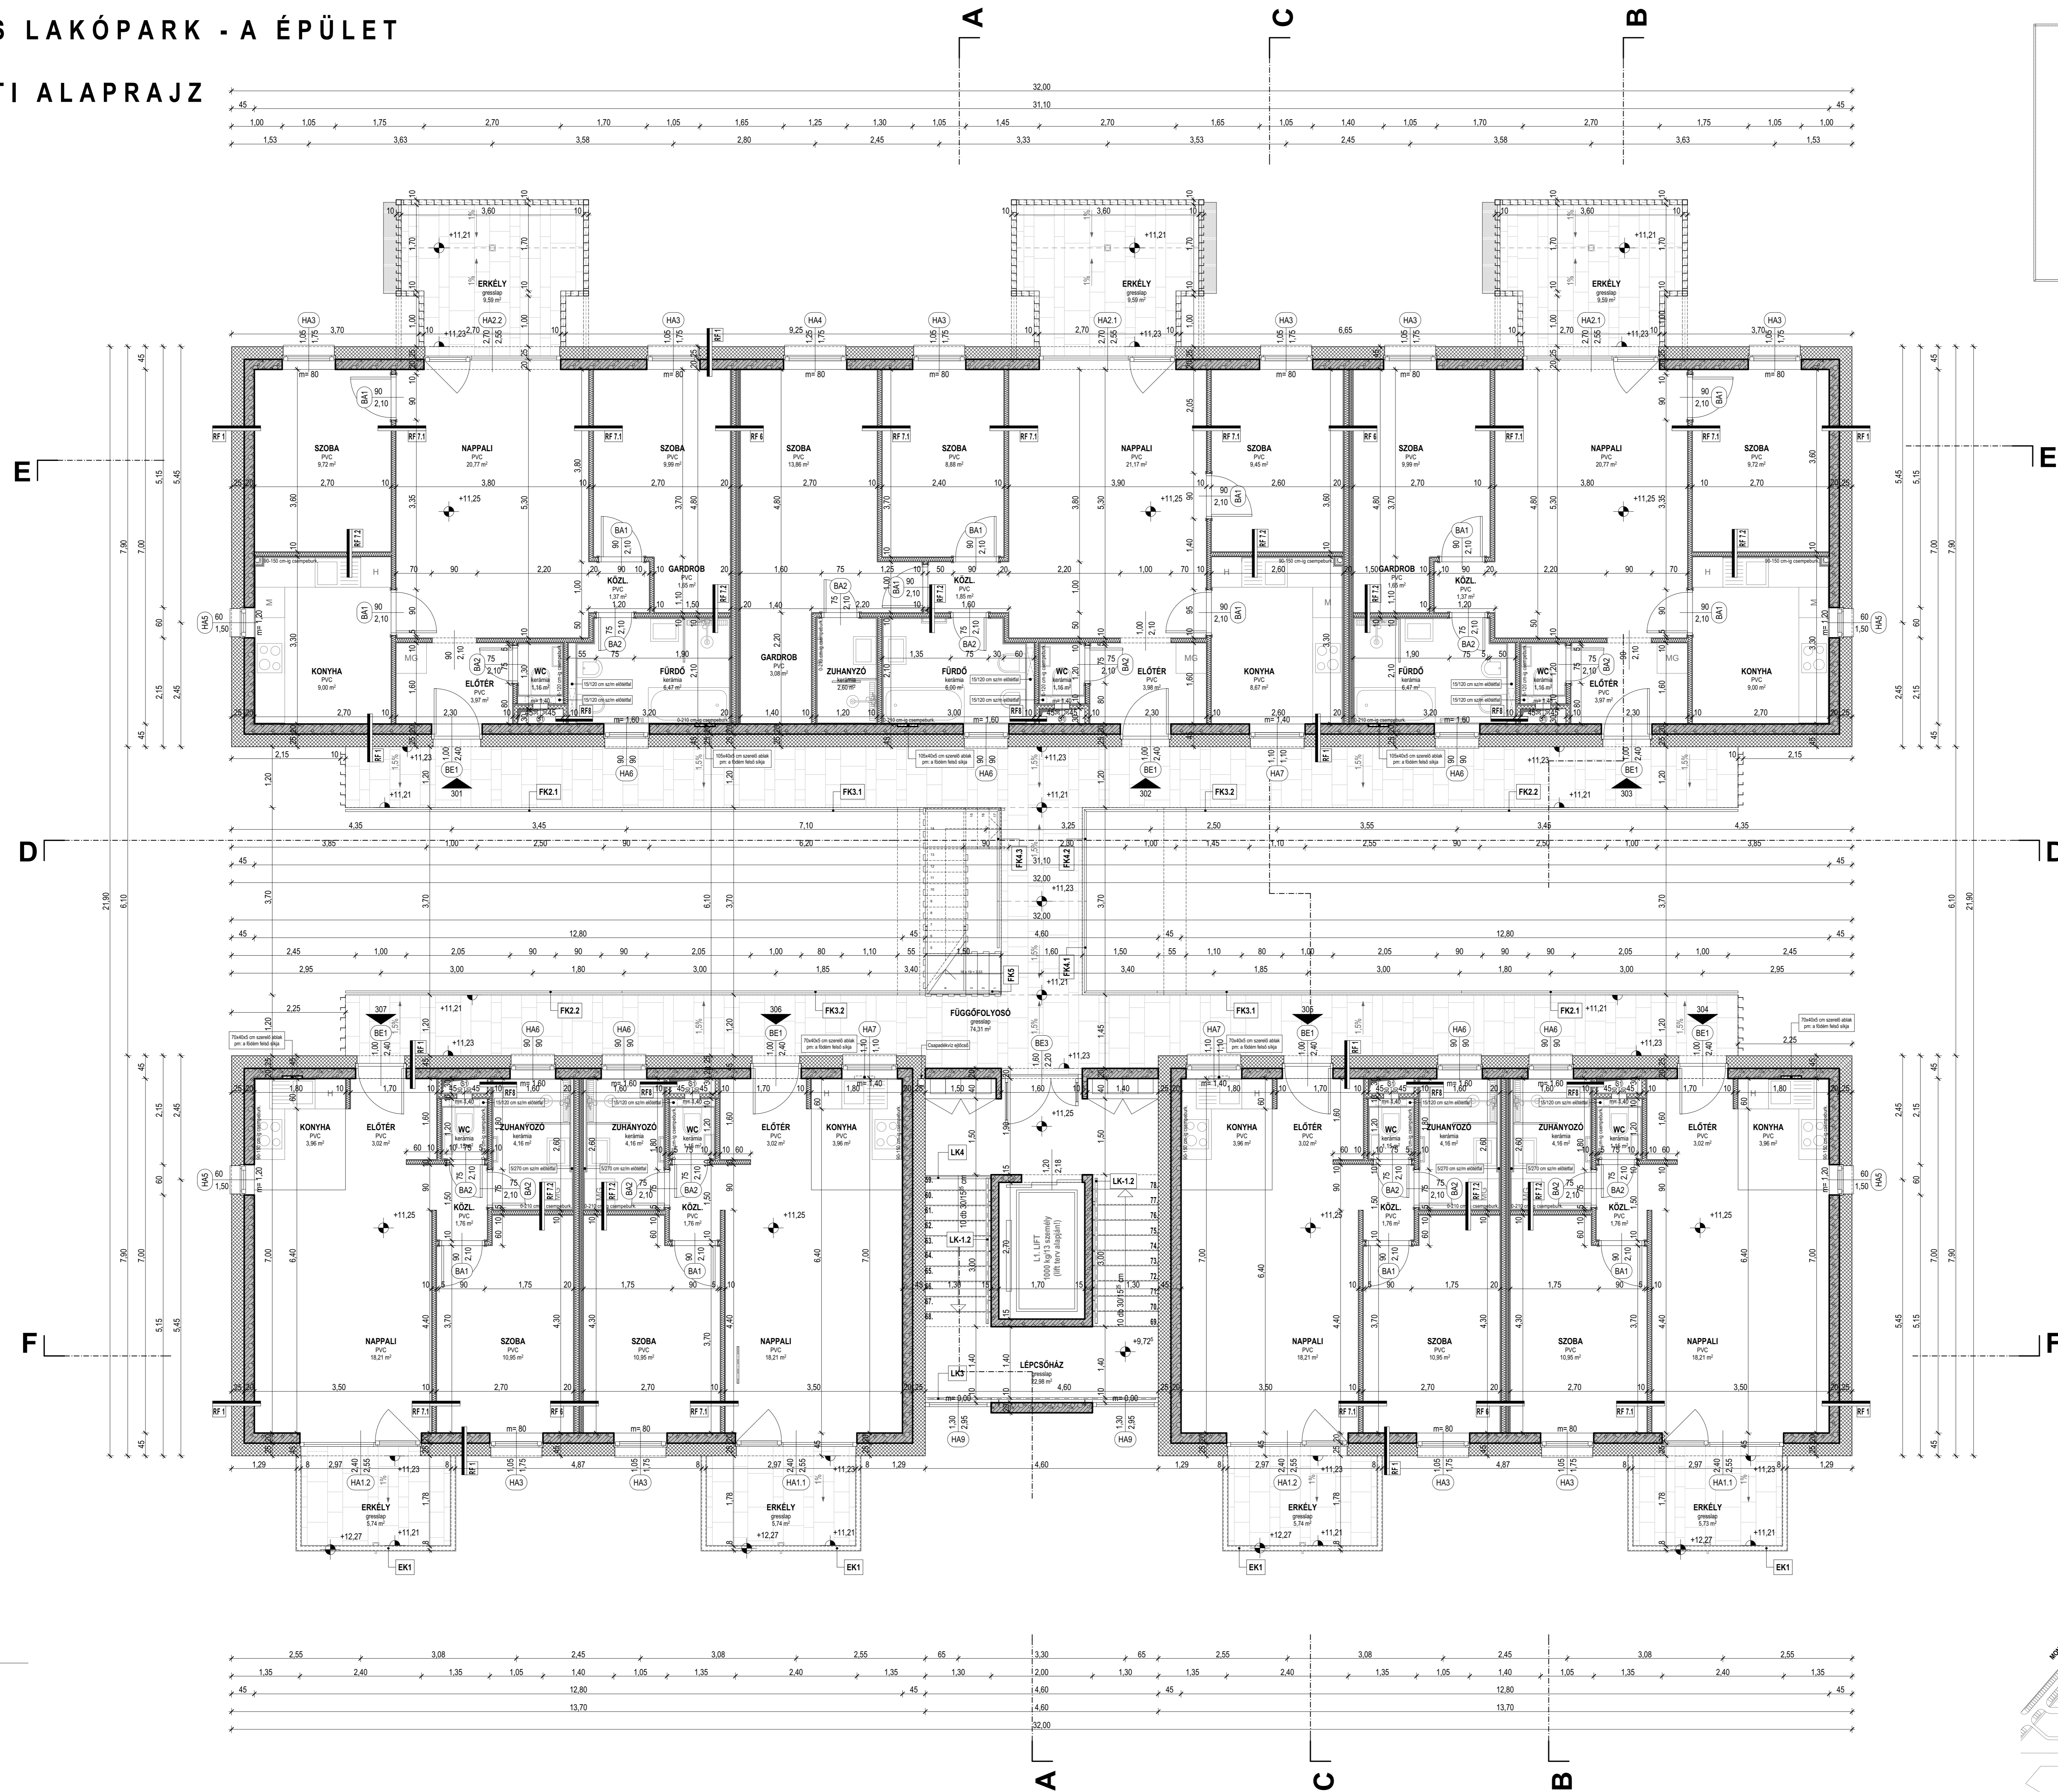

MEGJEGYZÉS:

± 0,00 m = 116,50 m Bt.

TERV MEGNEVEZÉS:  
PLATANUS LAKÓPARK - A ÉPÜLET  
ÉPÍTÉSZ KIVITELI TERVE

Dobozon, Monostortói út 1-3. -Hsz.: 13811/7

ÉPÍTŐ:  
ARANYPART Ingatlanfejlesztő Alap  
Tervezési és építési iroda  
DIVINUS Bekeztelési Alapkezelő Zrt.

4032 Dobozon, Nagyerdő ut. 1.

TERVEZŐ:  
GLORIA Ingatlan Kft.  
1135 Budapest, Róbert Károly ut. 98-100.  
Tel.: 06 1 473 100  
www.gloriaingatlan.hu

FELELŐS ÉPÍTÉSZ TERVEZŐ:  
DURSI ZOLTÁN  
Béla utca 10.  
E-04-0259

ÉPÍTÉSZ MUNKATÁRS:  
PAPP RICHÁRD  
Építész iroda  
Szerémségi út 10.  
VERONYI CINTIA

PAPIS ZOLTÁN

TERVEZÉSI TERVEZŐ:  
DR. MERCEZ DANIEL BALÁZS  
okl. építész PhD, CEg, MCE  
T 13-15009

PROJEKTOZÁSI TERVEZŐ:  
SZEDED GÁBOR  
okl. építész mérnök  
G-09-0471

ÉPÍTÉSZLELMOSÁG TERVEZŐ:  
VARGA ZOLTÁN  
okl. építész mérnök  
V 12-00381

TOVÁBBI TERVEZŐ:  
LAZAR MIKLÓS  
okl. építész mérnök, művelődési szakértő  
I-108-2013.

TERVÁLLÁS:  
KIVITELI  
FAJZ MEGNEVEZÉS:  
III. EMELETI ALAPRAJZ

TERVEZŐ:  
M = 1:50, 1:1000

DÁTUM:  
2021. 11. 30.

REVISZOR:  
00. RAJZSZÁM:  
KA-1.5