
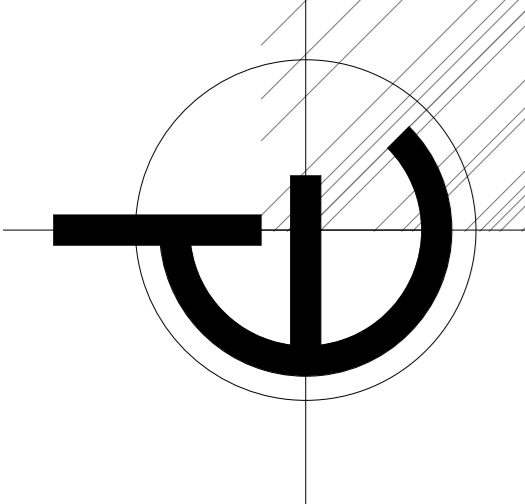
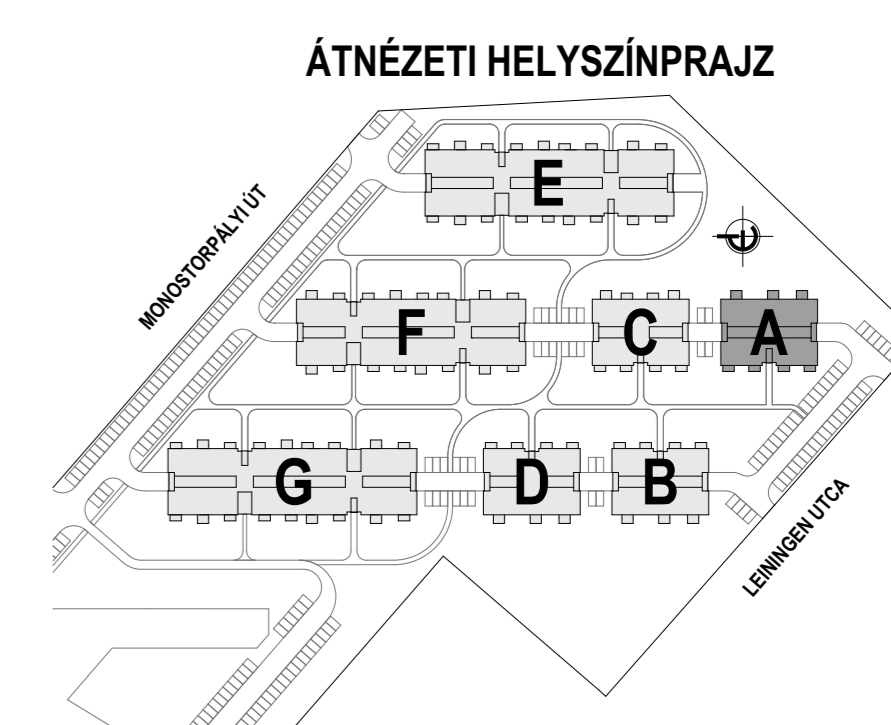


PLATANUS LAKÓPARK - A ÉPÜLET

PINCE ALAPRAJZ M = 1:50

- ANYAGJELÖLÉS:**
- YTONG FALAZAT
 - MONOLIT VB. SZEKEZET
 - ALJZATBETON
 - ÁSVÁNYGYAPOT SZIGETELÉS
 - ÜVEGGYAPOT SZIGETELÉS
 - EPS SZIGETELÉS
 - XPS SZIGETELÉS
 - KAVICS FELTÖLTÉS
 - FÖLDFELTÖLTÉS
 - SZERELT VÁLASFAL

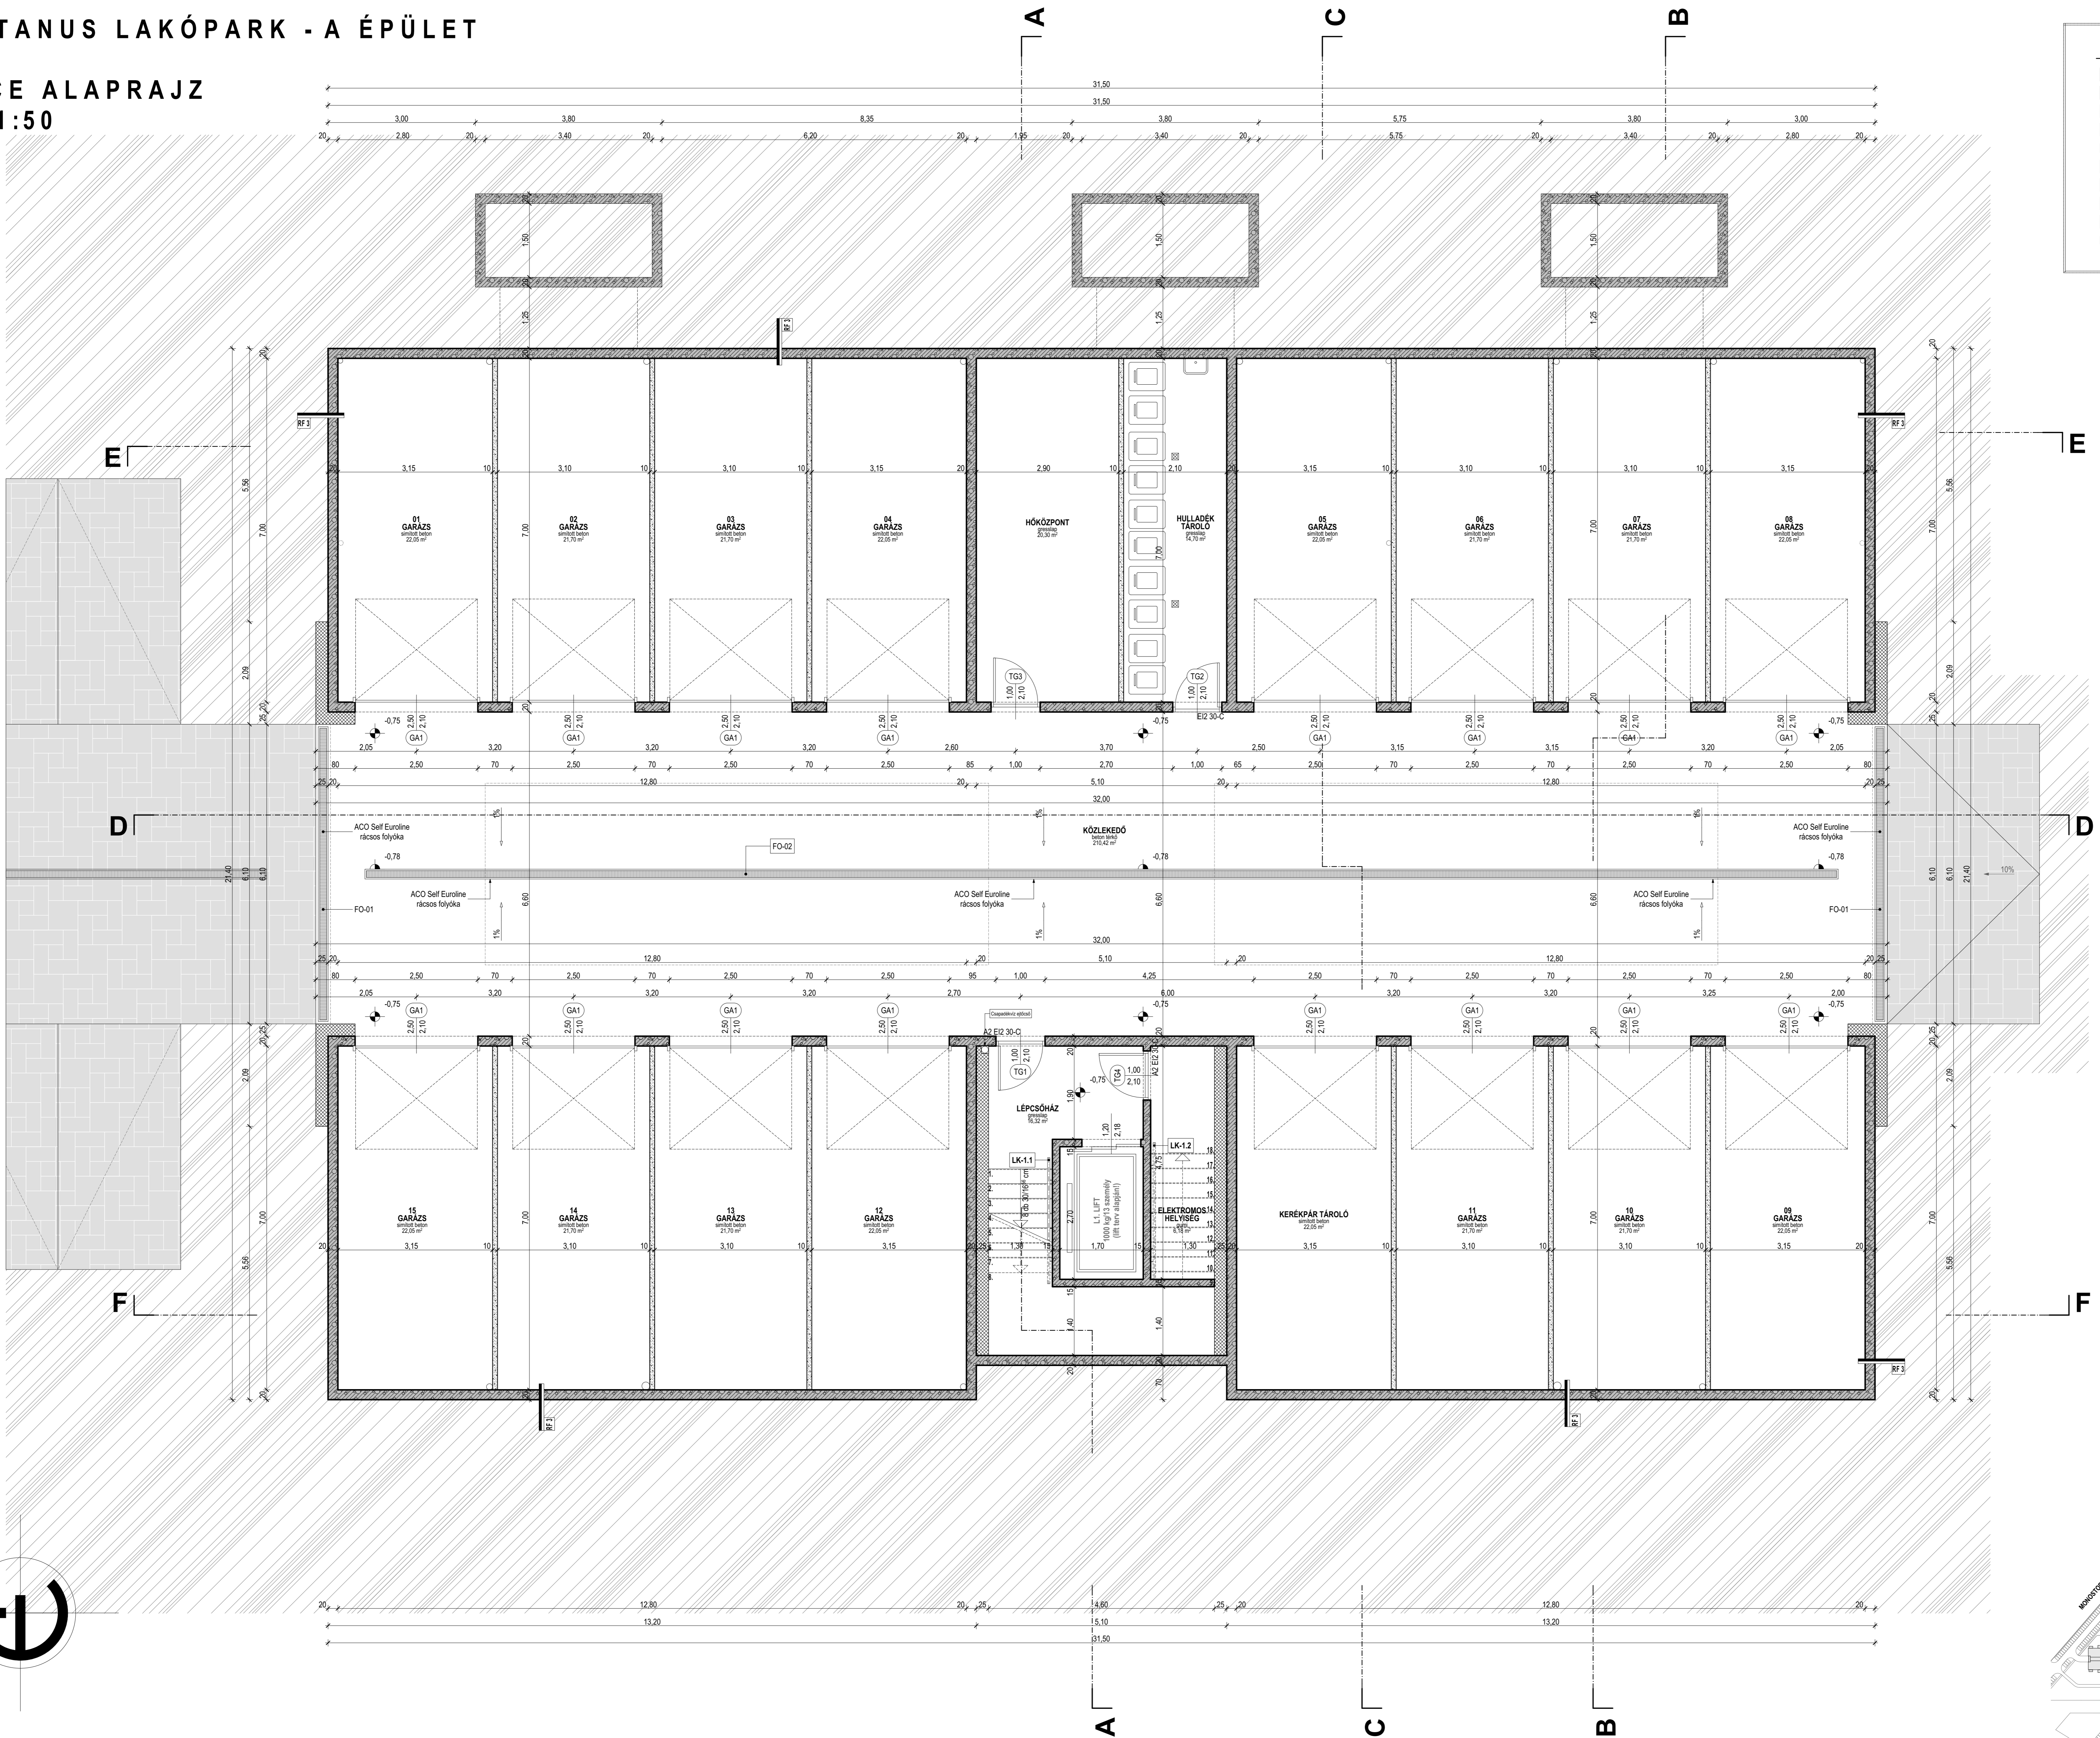

MEGJEGYZÉS:

± 0,00 m = 116,50 m Bf.

TERV MEGNEVEZÉS: PLATANUS LAKÓPARK - A ÉPÜLET
ÉPÍTÉSZ KIVITELI TERVE

Dobozon, Monostori út 1-3. - Hrsz.: 1381/17

ÉPÍTŐ: ARANYPART Ingatlanfejlesztő Alap
Tervezési és kivitelezési iroda
DIVINUS Bekeztelési Alapkezelő Zrt.
4022 Dobozon, Nagyverdi ut. 1.

TERVEZŐ: GLORIA Ingatlan Kft.
1135 Budapest, Róbert Károly ut. 98-100.
www.gloriaingatlanok.hu

FELELŐS ÉPÍTÉSZ TERVEZŐ: DURSÓ ZOLTÁN
RÉSZLETTERVEZŐ: E 04-0259

ÉPÍTÉSZ MUNKATÁRS: PAPP RICHÁRD
ÉPÍTÉSZMÉRNÖK: VERONYI CINTIA

PAPIS ZOLTÁN

TERVEZÉSI TERVEZŐ: DR. MERCEDES DANIEL BALÁZS
okl. építész mérnök PhD, CEg, MCE
T 13-15009

ÉPÍTÉSZTERVEZÉS TERVEZŐ: SZÉKELY GÁBOR
okl. építész mérnök
G 09-0471

ÉPÍTÉSZVÁLLALKODÁS TERVEZŐ: VARGA ZOLTÁN
okl. építész mérnök
V 12-00381

TOVÁBBELMŰ TERVEZŐ: LAZÁR MIKLÓS
okl. építész mérnök, művelődési szakértő
1-108-2013.

TERV ALTA: KIVITELI
PÁJZ MEGNEVEZÉS: PINCE ALAPRAJZ
TÖRTÉNY: 2021. 11. 30.
REVÍZIÓS ZÁR: 00. RAJZSZÁM: KA-1.1